
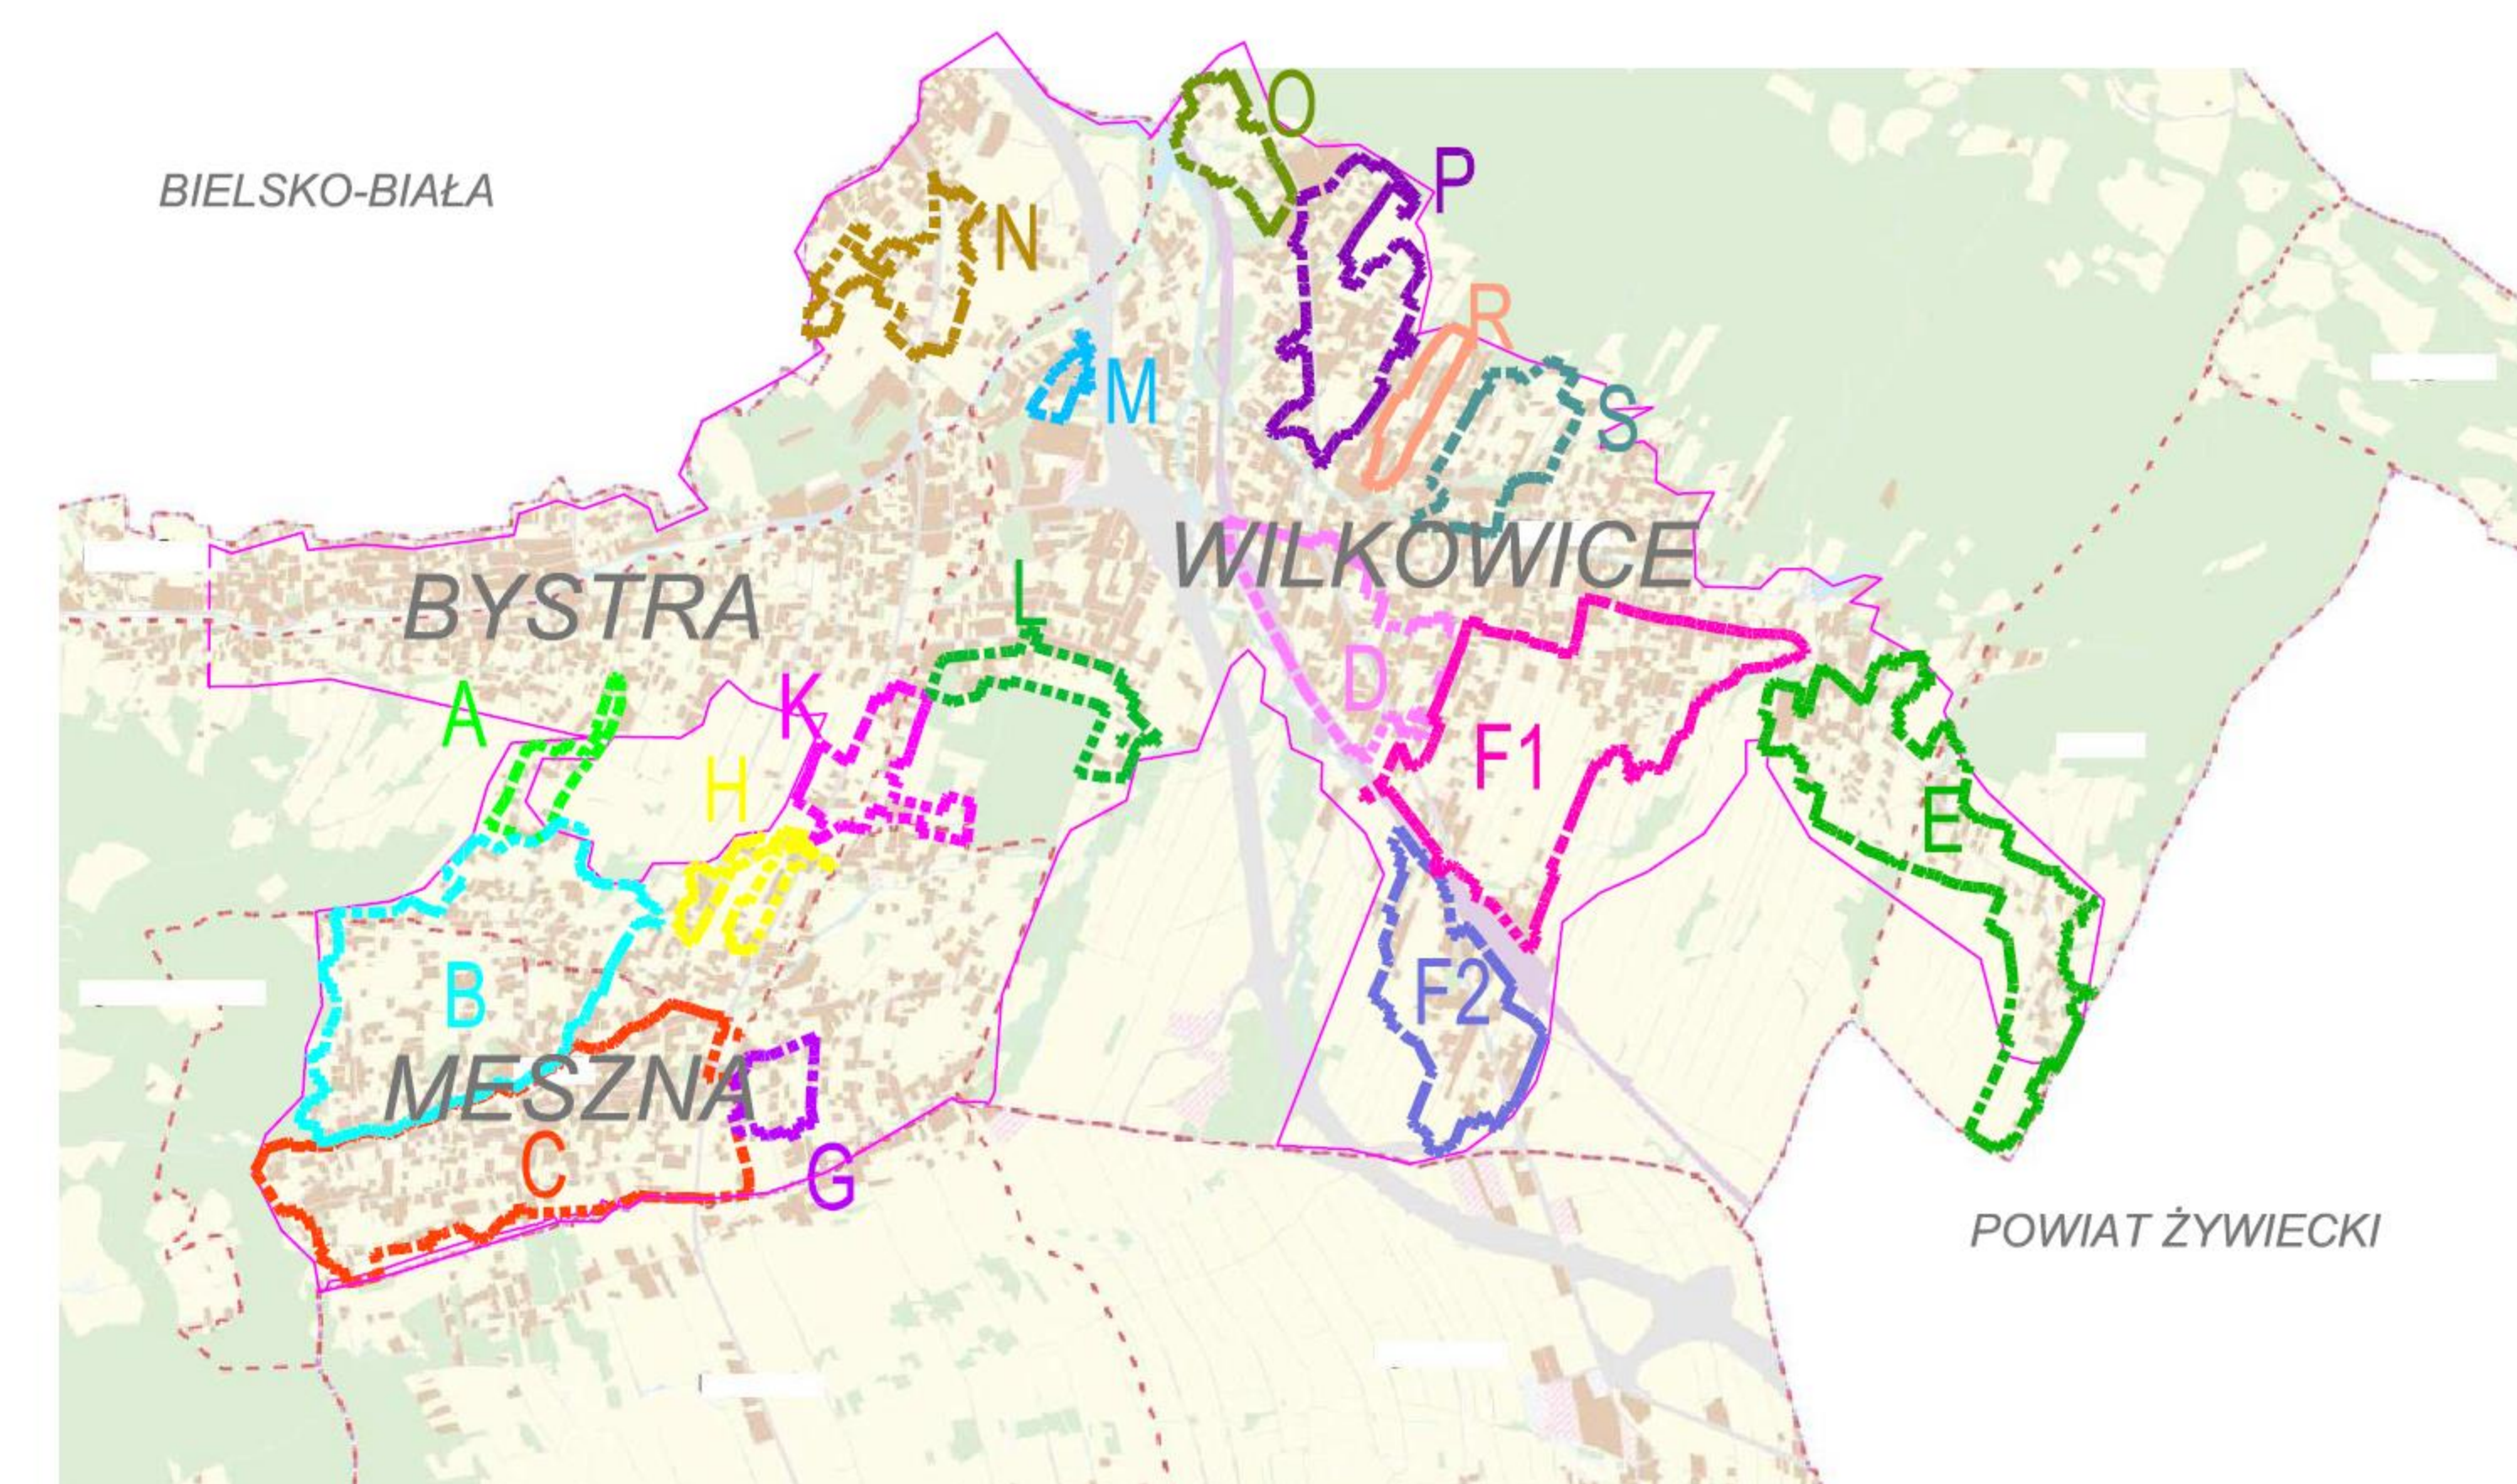


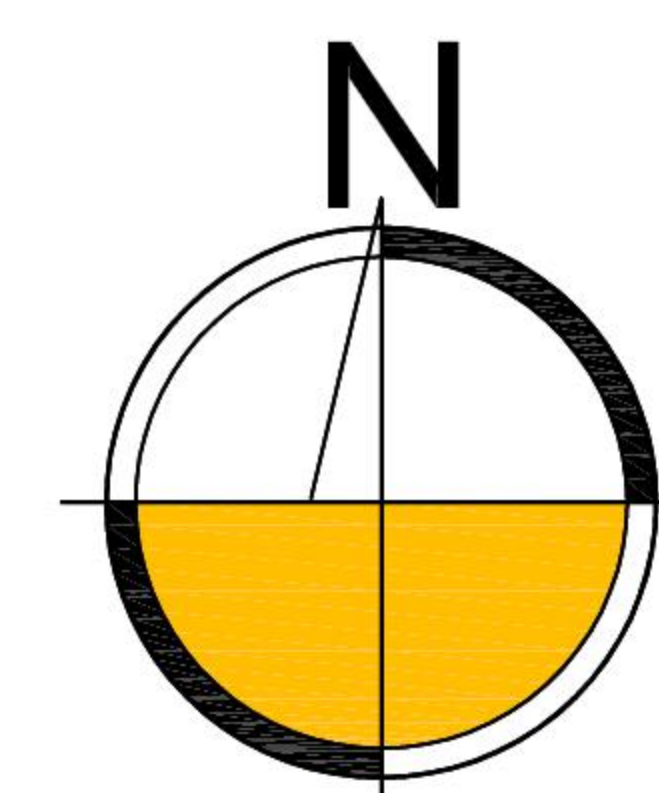

LEGENDA:

OBIEKTY PROJEKTOWANE:

- | | |
|---|---|
|  | projektowana kanalizacja sanitarna grawitacyjna |
|  | projektowana kanalizacja sanitarna tłoczna |
|  | projektowana pompownia ścieków |
|  | Istniejąca kanalizacja sanitarna |
|  | zakresy zlewni |
|  | ceki wodne |
|  | obowiązująca granica aglomeracji |
|  | granica aglomeracji |
|  | projektowana kanalizacja sanitarna
poza granicą aglomeracji - koszt niekwalifikowany |

Zadanie inwestycyjne:							
"OPRACOWANIE DOKUMENTACJI PROJEKTOWO-KOSZTORYSOWEJ DLA BUDOWY SIECI KANALIZACJI SANITARNEJ W GMINIE WILKOWICE "							
Obiekt:	SIEĆ KANALIZACJI SANITARNEJ	Skala	_____	Data	Nazwisko	Uprawnienia	Podpis
		Projektant	12.2015	A.BOCZKOWSKA	SLK/0731 POOS/11	<i>[Signature]</i>	
		Opracował	12.2015	K.SIODŁOK	-	<i>[Signature]</i>	
		Sprawił	12.2015	W. MIŚ-MAZUR	SLK/0733 POOS/11	<i>[Signature]</i>	
		Wznowił	12.2015	D. KOŚCIAŃSKI	409/02	<i>[Signature]</i>	
Przebieg rysunku							
ORIENTACJA							
Status	_____	Zmiana					
	PW	Zamawiający: Gmina Wilkowice ul. Wyżwolenia 25, 43-365 Wilkowice			Nr umowy		
Branża: TECHNOLOGICZNO-SANITARNIA		Nr rysunku: D2-615-S-000-100-A	615/2014				
HYDROSAN BIURO PROJEKTÓW GOSPODARSTW WODNO-ŚCIEKOWYCH sk. p. z o.o. 44-101 ŚLĄSKIE, UL. ŚCIEKOWICZA 10, TEL. (032) 231 00 81							